
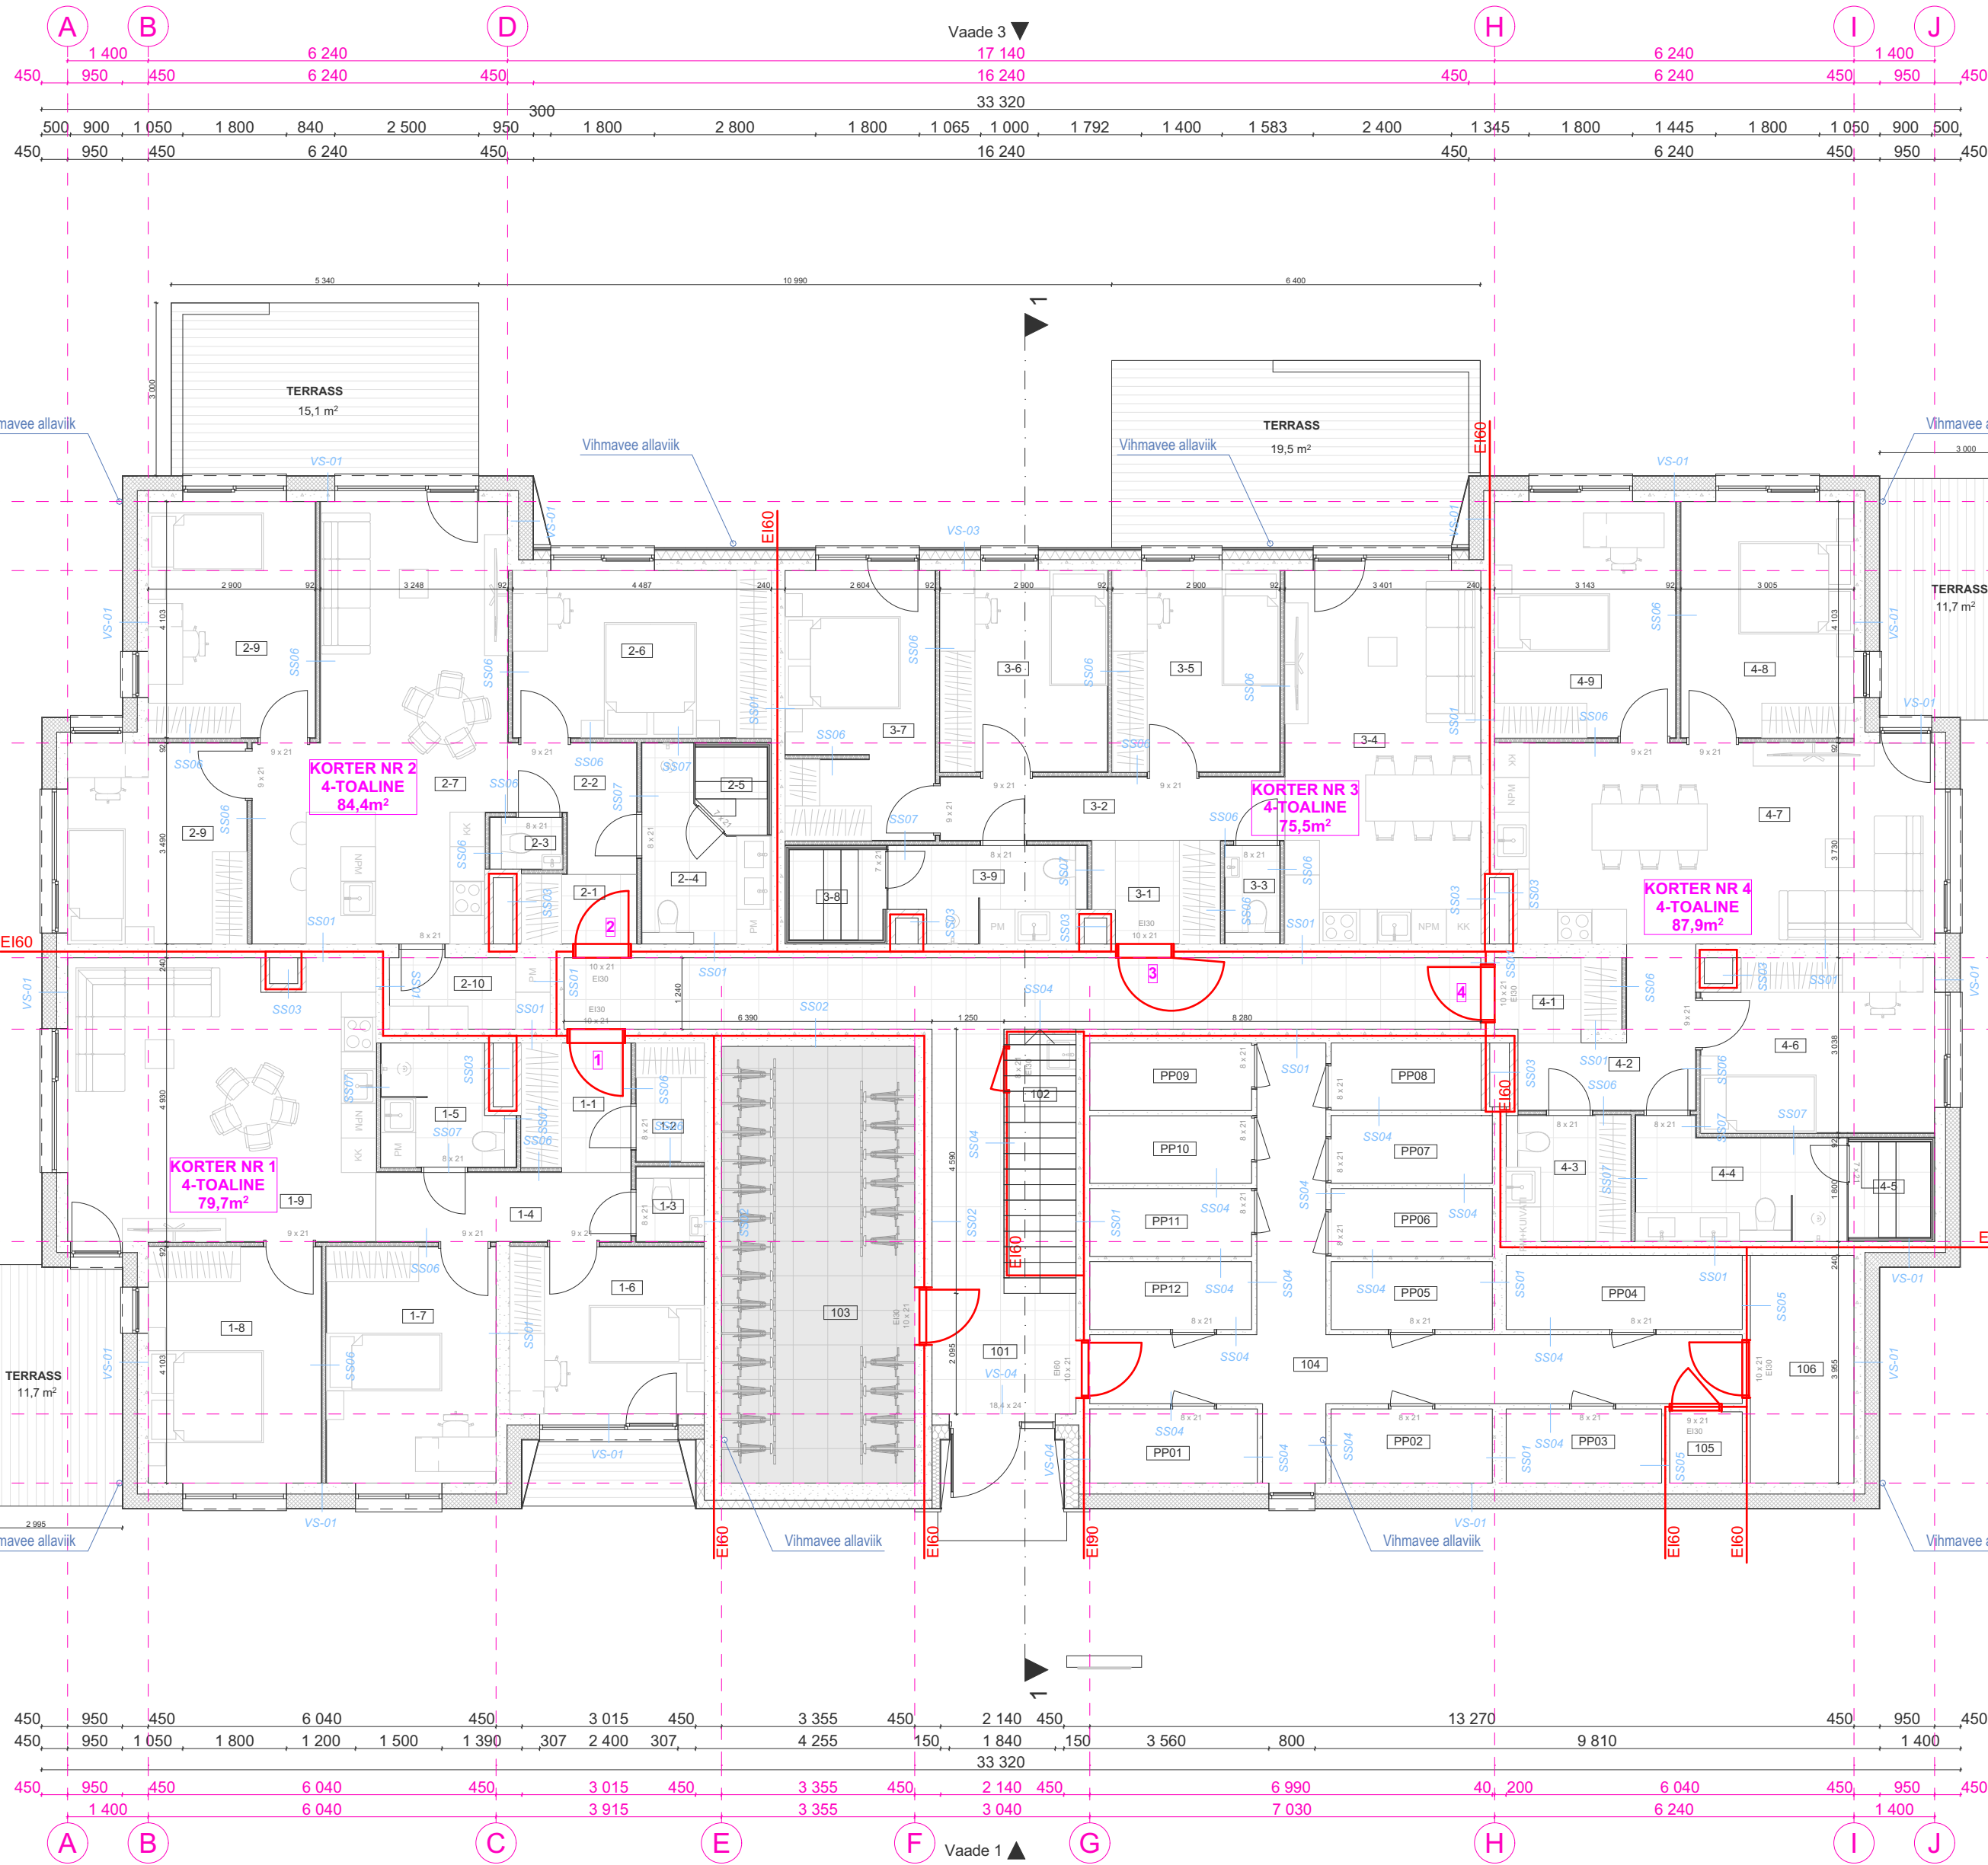


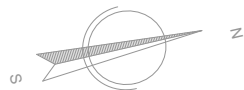

Ruumi number	Ruumi nimetus	Netopind
KORTER 1		
1-1	ESIK	4,2
1-2	PP	2,4
1-3	WC	1,5
1-4	KORIDOR	5,3
1-5	SAN RUUM	4,4
1-6	TUBA	10,3
1-7	TUBA	12,3
1-8	TUBA	12,8
1-9	ELUTUBA/KÖÖK	26,5
		79,7 m²
KORTER 2		
2-1	ESIK	2,4
2-2	KORIDOR	4,0
2-3	WC	1,1
2-5	LEIL	1,8
2-6	TUBA	13,3
2-7	ELUTUBA/KÖÖK	28,6
2-8	TUBA	11,5
2-9	TUBA	12,4
2-10	SAHVER	3,5
2-4	SAN. RUUM	5,8
		84,4 m²
KORTER 3		
3-1	ESIK	3,7
3-2	KORIDOR	6,6
3-3	WC	1,9
3-4	ELUTUBA/KÖÖK	22,5
3-5	TUBA	10,4
3-6	TUBA	10,3
3-7	TUBA	12,4
3-8	LEIL	2,6
3-9	SAN. RUUM	5,4
		75,5 m²
KORTER 4		
4-1	ESIK	3,0
4-2	KORIDOR	5,7
4-3	MAJ/GARDEROOB	4,7
4-4	SAN. RUUM	7,0
4-5	LEIL	2,4
4-6	TUBA	12,3
4-7	ELUTUBA/KÖÖK	26,8
4-8	TUBA	12,8
4-9	TUBA	13,2
		87,9 m²
TEHNOPIND		
105	KILBIRUUM	1,6
106	TEHNORUUM	7,1
		8,7 m²
ÜLDKASUTATAV PIND		
101	TREPIKODA	30,7
102	KORISTAJA	4,9
103	ÜLD PRIVAARJUMINE	25,4
104	PP KORIDOR	21,2
PP01	PP01	3,7
PP02	PP02	3,6
PP03	PP03	3,5
PP04	PP04	5,3
PP05	PP05	3,3
PP06	PP06	3,3
PP07	PP07	3,3
PP08	PP08	3,0
PP09	PP09	3,3
PP10	PP10	3,3
PP11	PP11	3,3
PP12	PP12	3,3
		124,4 m²
ESIMENE KORRUS KOKKU		460,6 m²

MÄRKUSED:

- PROJEKT ON KOOSTATUD VASTAVALTPROJETTEERIMISE LÄHTEÜLESANDELE / TEHNILISELE KIRJELDUSELE NING KEHTIVATELE NORMIDELE JA NÕUETELE.
- KÕIKIDE MATERJALIDE JA EHTUSTOODE KVALITEET PEAB VASTAMA EV-S KEHTIVATE SEADUSANDLIKE AKTIDE JÄRGI KEHTESTATUD NÕUETELE JA OLEMA KOOSKÖLAS HEA EHTUSTAVAGA.
- EHTUSTOOD TULEB TEOSTADA JÄRGIDES KOGUMIKE MaaRYL 2010, TarindiRYL 2010 JA ViimistlusRYL 2000 NÕUETE TEISE KLASSI TASET.
- EHTUSTOODE KVALITEET PEAB VASTAMA RYL 2010 NÕUETELE.
- MAALITÜÜDE KVALITEET PEAB VASTAMA RYL 2012 NÕUETELE
- KONSTRUKTSIOONID VT. KONSTRUKTIIVSEST OSAST.
- KÕIK SARNASED SOLMED LAHENDADA ANALOOGSELT NÄITEGA.
- KÕIK MÕÕDUD PEAB ÜLEKONTROLLIMA ENNE TOOTE VALMISTAMIST.
- KÕIK MÕÕDUD MÄRGIGA TÄPSUSTADA KOHAPEAL.

EHITISEALUNE PIND 598m² (dp max 600m²)

KORRUS
ARHITEKTUURIBÜROO

Järvevana tee 7b 10132 Tallinn
Telefon: 6 070 808
E-mail: abkorus@abkorus.ee
MTR reg. nr: EEP000617

Tellija Lubja 62 OÜ
Objekt KORTERELAMU
Lubja tn 62, Pärnu linn,
Pärnu maakond
Joonis ESIMESE KORRUSE PLAAN
Arhitekt /
vastutav isik Aigar Roht
Arhitekt Kristjan Tükk

Projekti tunnus LBJ
Töö number PR056/26
Stadium Eelprojekt
Projekti osa AR
Joonise nr. AR-5-01
Möötkava 1:100
ISO A2
Kuupäev 04.08.2026